


Třanovice

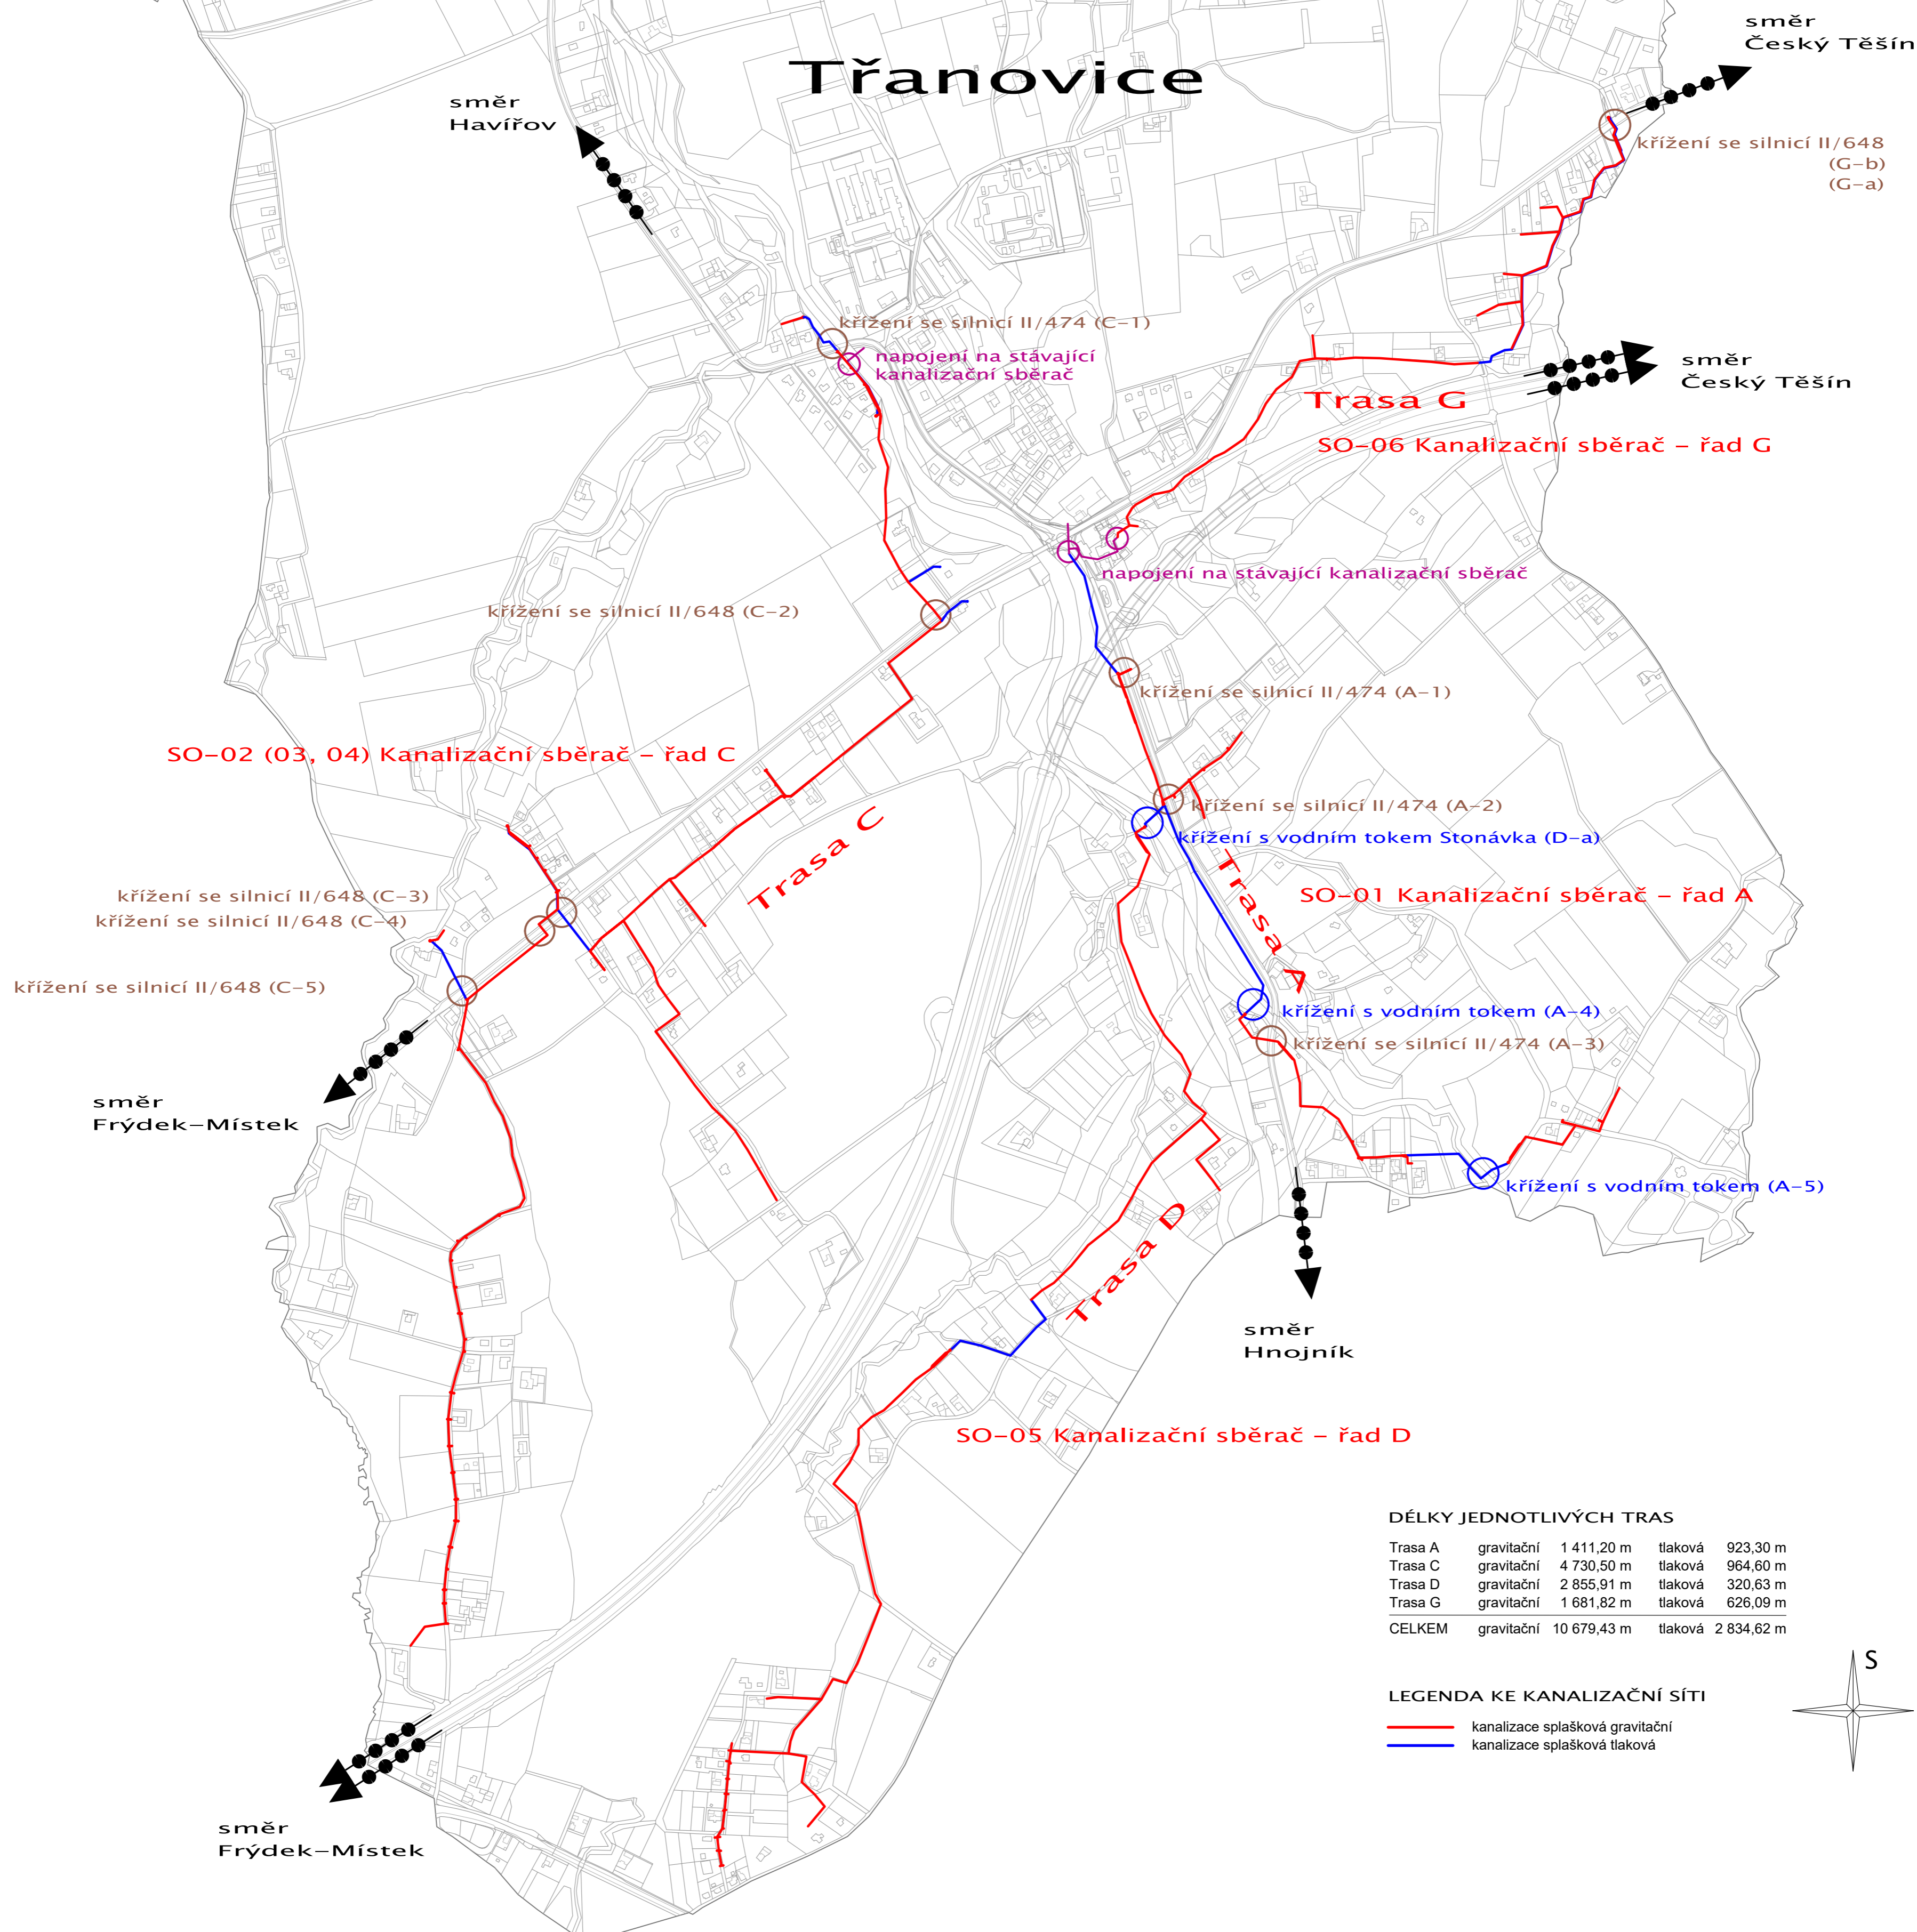

DĚLKY JEDNOTLIVÝCH TRAS

Trasa A	gravitační	1 411,20 m	tlaková	923,30 m
Trasa C	gravitační	4 730,50 m	tlaková	964,60 m
Trasa D	gravitační	2 855,91 m	tlaková	320,63 m
Trasa G	gravitační	1 681,82 m	tlaková	626,09 m
CELKEM	gravitační	10 679,43 m	tlaková	2 834,62 m

LEGENDA KE KANALIZAČNÍ SÍTI

- kanalizace splašková gravitační
- kanalizace splašková tlaková

